


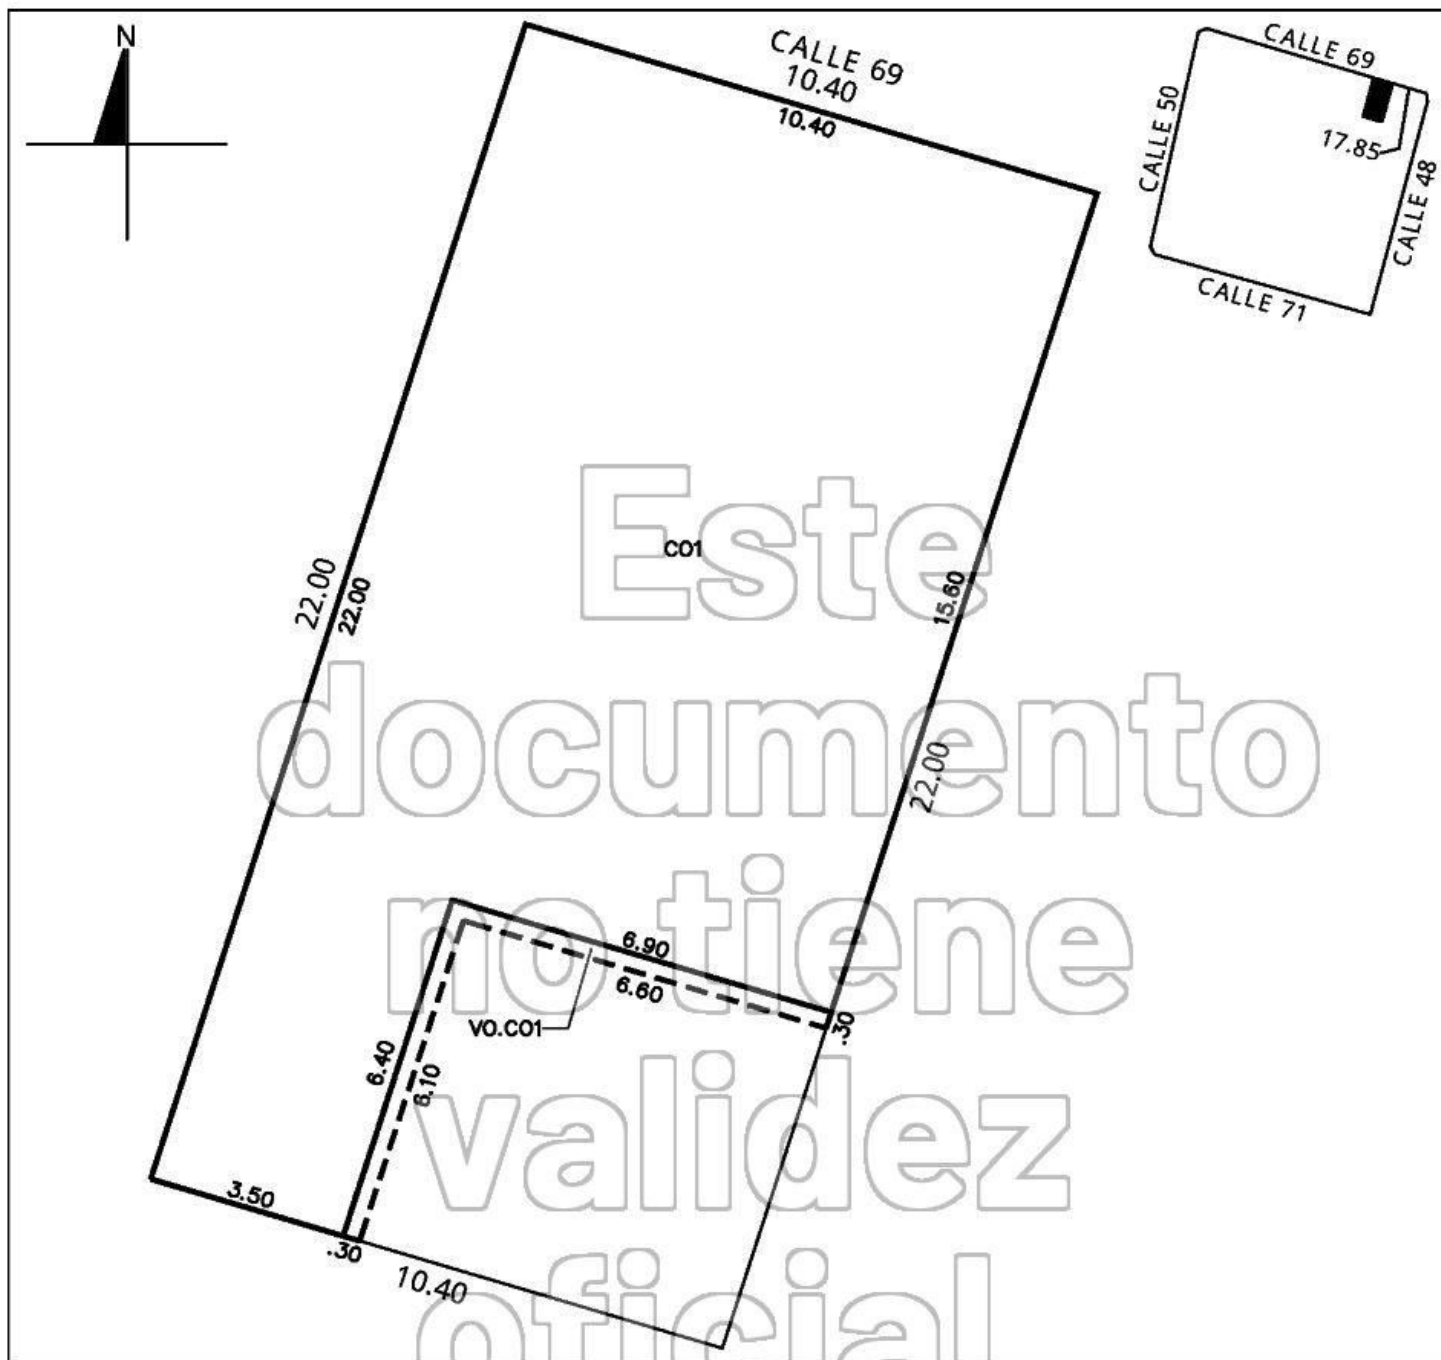

ESCALA 1:125	REVISOR
-----------------	---------

DIBUJADO	FELIPE DE JESUS CANCHIS MILLEN
REGISTRO:	DC21-C030
FIRMA:	felipejcm1@gmail.com

FECHA:	14 DE DICIEMBRE DE 2022
--------	-------------------------

SUP. DE TERRENO (M2)
228.80

CONSTRUCCION		
GRUPO	TIPO	SUP (M2)
-	CO1	184.64
VO.	CO1	3.90
-	-	-
-	-	-
-	-	-
-	-	-
-	-	-
-	-	-
-	-	-
-	-	-

NO. CAT.:	08-0140	FOLIO:405126
CALLE:	69	
NUMERO:	436	
COLONIA:	-	
LOCALIDAD:	MERIDA	
MUNICIPIO:	MERIDA	
USO:	CASA HABITACION	
CLASE:	URBANO	