


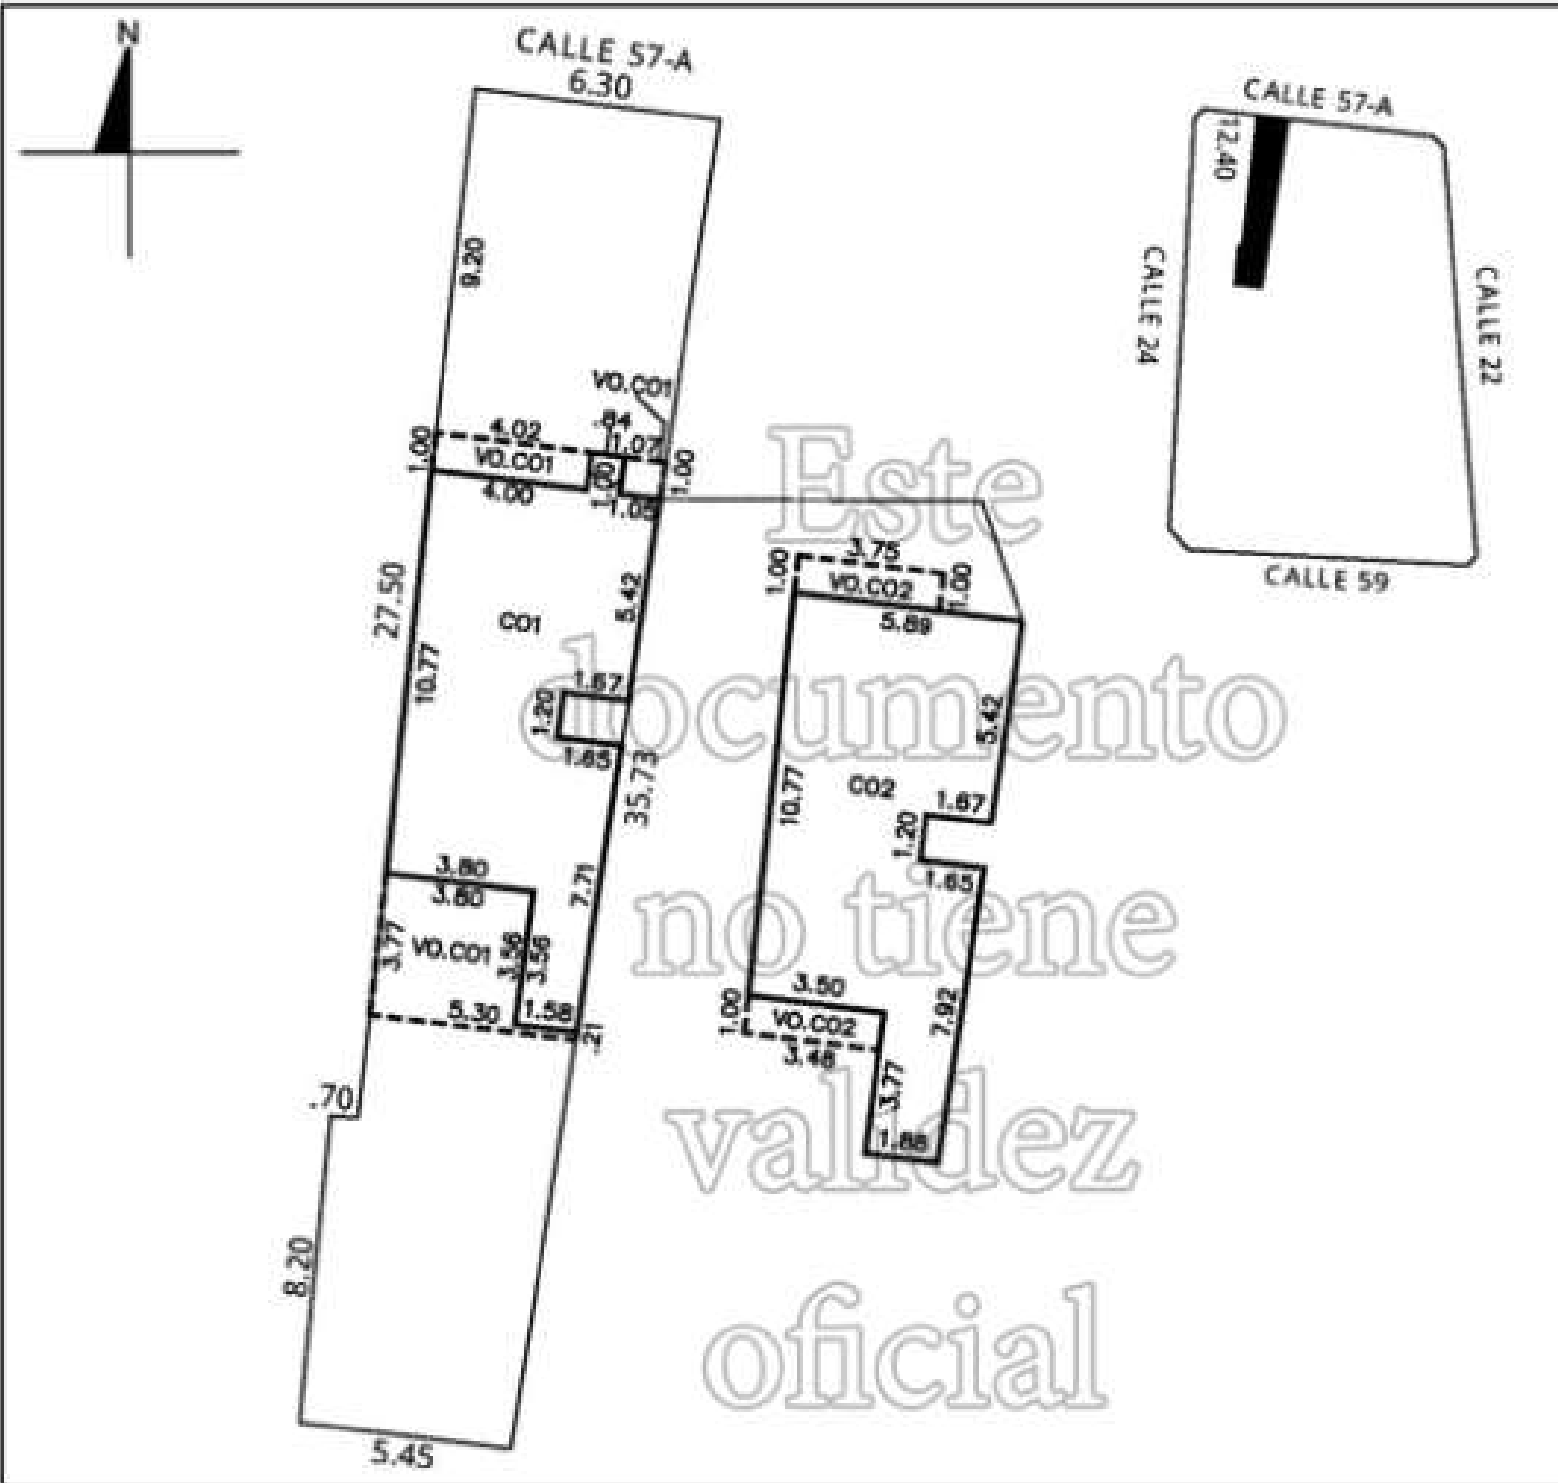

ESCALA 1:200	REVIS Φ
-----------------	--------------

DIBUJ Φ	ELOISA YETIVE CRUZ MARTINEZ
REGISTRO: DC21-C017	
FIRMA:	arq_ecruz@hotmail.com

FECHA:	20 DE JUNIO DE 2024
--------	---------------------

SUP. DE TERRENO (M2)
204.44

CONSTRUCCION		
GRUPO	TIPO	SUP (M2)
-	CO1	65.63
-	CO2	66.25
VO.	CO1	19.56
VO.	CO2	7.21
-	-	-
-	-	-
-	-	-
-	-	-
-	-	-
-	-	-

NO. CAT.:	07-0184	FOLIO:144771
CALLE:	57-A	
NUMERO:	474	
COLONIA:	ESPERANZA	
LOCALIDAD:	MERIDA	
MUNICIPIO:	MERIDA	
USO:	CASA HABITACION	
CLASE:	URBANO	