


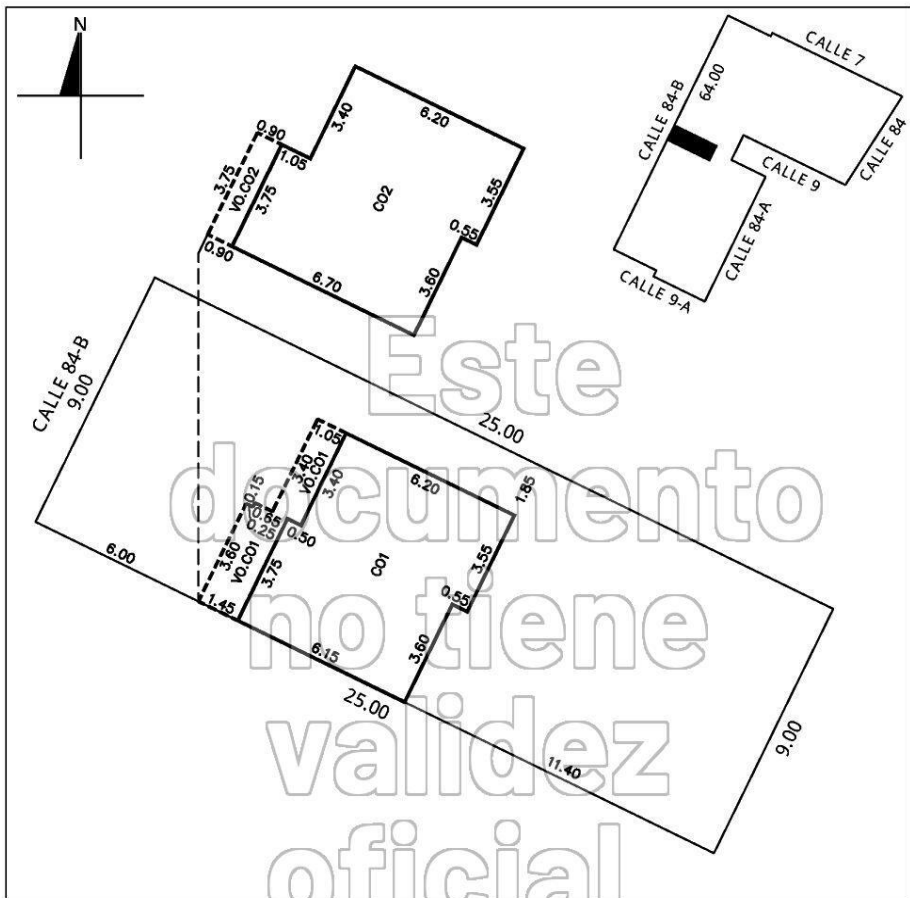

ESCALA 1:150	REVISØ
-----------------	--------

DIBUJ Ø: MANUEL JESUS NOH XULUC
REGISTRO: DC21-N001
FIRMA: manuel.noh@promotora.com.mx

FECHA: 03 DE ENERO DE 2023

SUP. DE TERRENO (M2)
225.00

CONSTRUCCION		
GRUPO	TIPO	SUP (M2)
-	CO1	44.23
-	CO2	46.29
VO.	CO1	8.97
VO.	CO2	3.37
-	-	-
-	-	-
-	-	-
-	-	-
-	-	-
-	-	-

NO. CAT.:	41-1789	FOLIO: 553783
CALLE:	84-B	
NUMERO:	366	
FRACC.:	GRAN SANTA FE NORTE III	
LOCALIDAD:	CAUCEL	
MUNICIPIO:	MERIDA	
USO:	CASA HABITACION	
CLASE:	URBANO	