


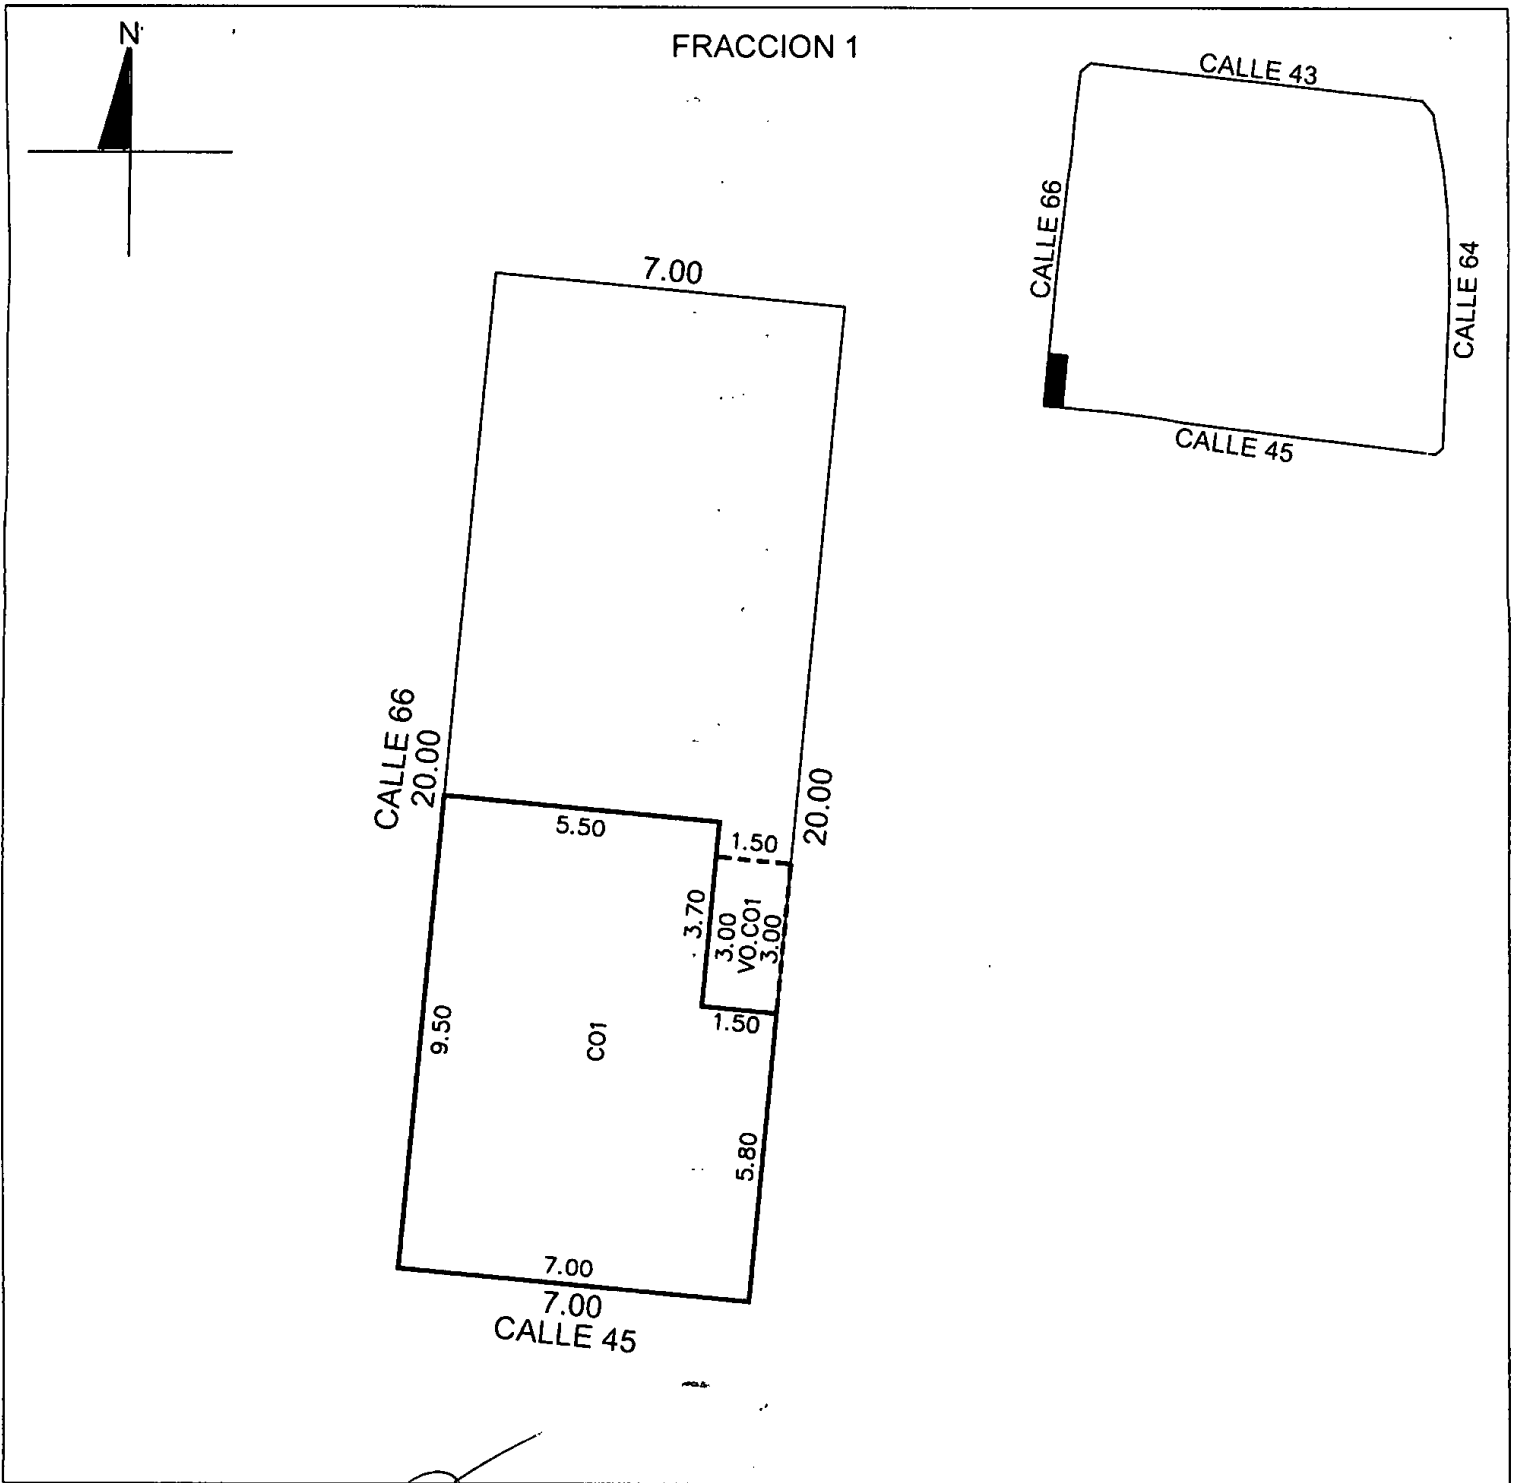

ESCALA 1:150	REVISÓ
-----------------	--------

DIBUJÓ	JOSE MIGUEL PECH MATU
REGISTRO:	DC21-P011
FIRMA:	miguel_pech97@hotmail.com

FECHA:	03 DE OCTUBRE DE 2023
--------	-----------------------

SUP. DE TERRENO (M2)
140.00

CONSTRUCCION		
GRUPO	TIPO	SUP (M2)
-	CO1	60.95
VO.	CO1	4.50
-	-	-
-	-	-
-	-	-
-	-	-
-	-	-
-	-	-
-	-	-
-	-	-
-	-	-

NO. CAT.:	04-0089	FOLIO:193709
CALLE:	66	
NUMERO:	402-C	
COLONIA:	-	
LOCALIDAD:	MERIDA	
MUNICIPIO:	MERIDA	
USO:	SOLAR CON CONSTRUCCION	
CLASE:	URBANO	



MUNICIPIO DE MÉRIDA YUCATÁN
www.merida.gob.mx



El presente acto administrativo ha sido firmado mediante el uso de la Firma Electrónica avanzada, amparada por un certificado vigente a la fecha de su emisión, y es válido, con fundamento en lo dispuesto en los artículos 1, 7, y 12 de la Ley de Firma Electrónica Avanzada; artículo 12 del Reglamento de la Ley de Firma Electrónica Avanzada y el artículo 4 inciso A) fracción IV del Reglamento de Actos y Procedimientos Administrativos del Municipio de Mérida.

UUID: CAEFBEE0-B6B0-49A7-B0B7-E583AE8E2D8C

<https://efirma.merida.gob.mx/valida/CAEFBEE0-B6B0-49A7-B0B7-E583AE8E2D8C>
