


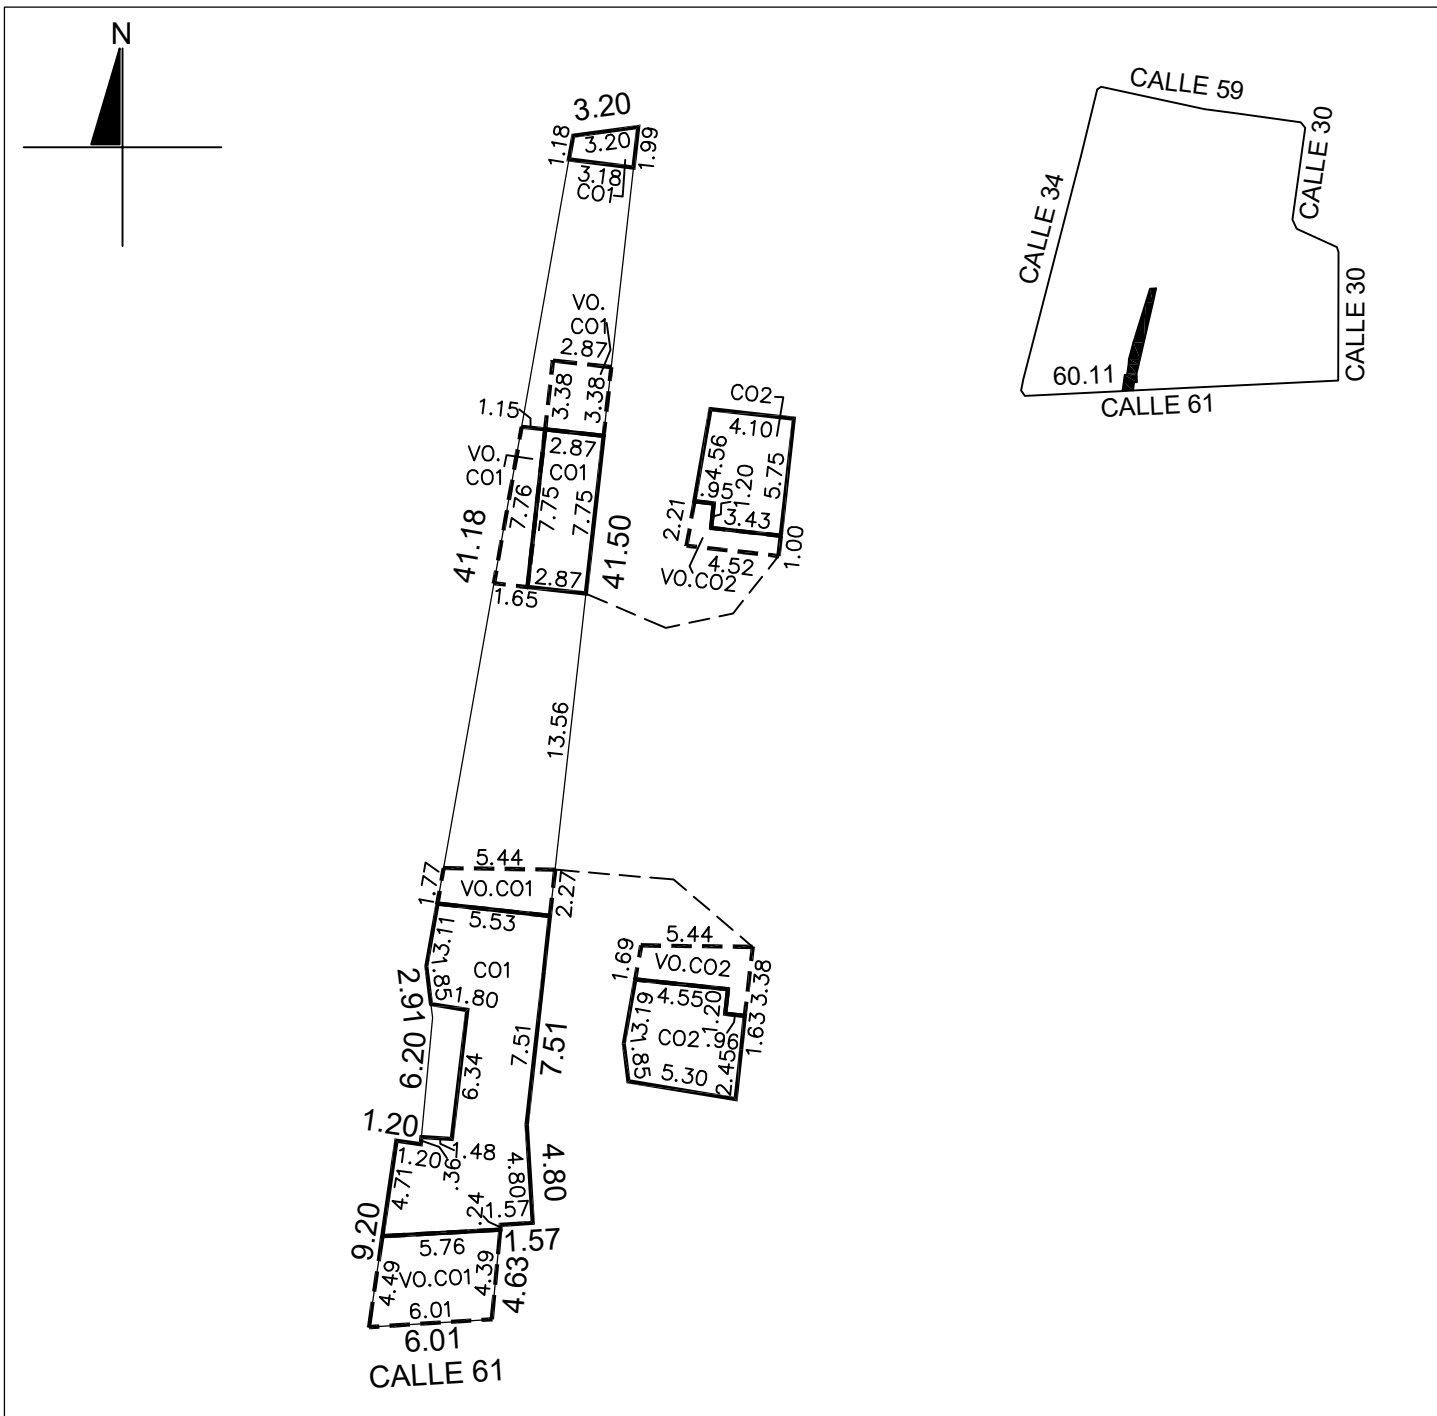

ESCALA 1:350	REVISÓ
-----------------	--------

DIBUJÓ	ADRIANA NOEMÍ CANTO PINZÓN
REGISTRO:	DC21-C012
FIRMA:	asesoria.catastral@hotmail.com

FECHA:	03 DE NOVIEMBRE DE 2023
--------	-------------------------

SUP. DE TERRENO (M2)
286.12

CONSTRUCCION		
GRUPO	TIPO	SUP (M2)
-	CO1	107.44
-	CO2	50.86
VO.	CO1	57.27
VO.	CO2	17.37
-	-	-
-	-	-
-	-	-
-	-	-
-	-	-
-	-	-
-	-	-

NO. CAT.:	08-0009	FOLIO:146687
CALLE:	61	
NUMERO:	367-C	
COLONIA:	-	
LOCALIDAD:	MERIDA	
MUNICIPIO:	MERIDA	
USO:	CASA HABITACION	
CLASE:	URBANO	



MUNICIPIO DE MÉRIDA YUCATÁN
www.merida.gob.mx



El presente acto administrativo ha sido firmado mediante el uso de la Firma Electrónica avanzada, amparada por un certificado vigente a la fecha de su emisión, y es válido, con fundamento en lo dispuesto en los artículos 1, 7, y 12 de la Ley de Firma Electrónica Avanzada; artículo 12 del Reglamento de la Ley de Firma Electrónica Avanzada y el artículo 4 inciso A) fracción IV del Reglamento de Actos y Procedimientos Administrativos del Municipio de Mérida.

UUID: 2A18603F-B119-467E-9DC8-491E8F08BD8B

<https://efirma.merida.gob.mx/valida/2A18603F-B119-467E-9DC8-491E8F08BD8B>
