


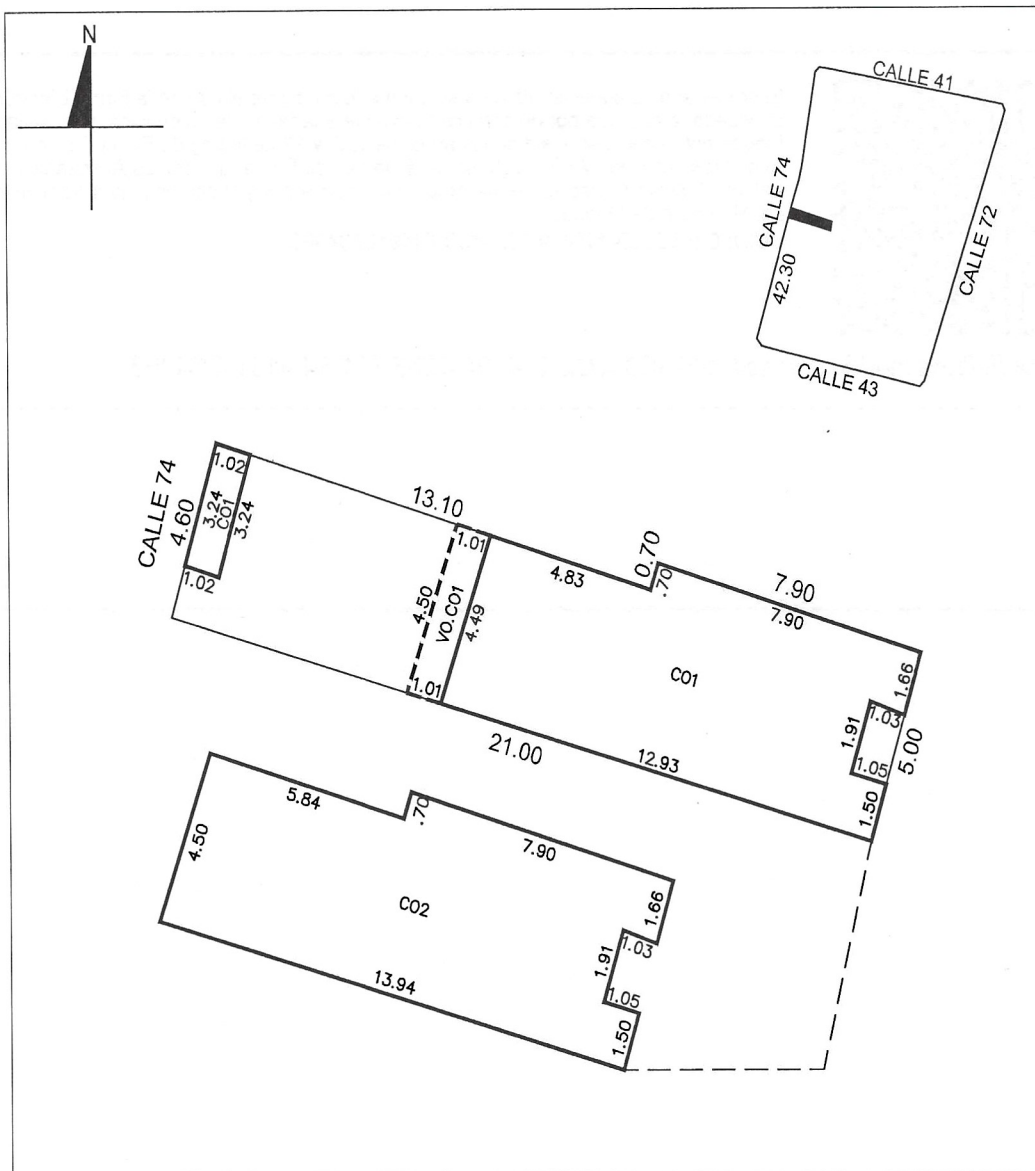

ESCALA 1:150	REVISÓ	SUP. DE TERRENO (M2) 99.75	NO. CAT.: 13-0251	FOLIO: 27699
DIBUJÓ JOSE MIGUEL PECH MATU		CONSTRUCCION	CALLE: 74	
REGISTRO: DC21-P011		GRUPO TIPO SUP (M2)	NUMERO: 442-I	
FIRMA: miguel_zech97@hotmail.com		- CO1 63.29	COLONIA: -	
FECHA: 11 DE MAYO DE 2022		- CO2 64.52	LOCALIDAD: MERIDA	
		- VO. CO1 4.54	MUNICIPIO: MERIDA	
		- - -	USO: CASA HABITACION	
		- - -	CLASE: URBANO	
		- - -		
		- - -		
		- - -		
		- - -		
		- - -		
		- - -		