
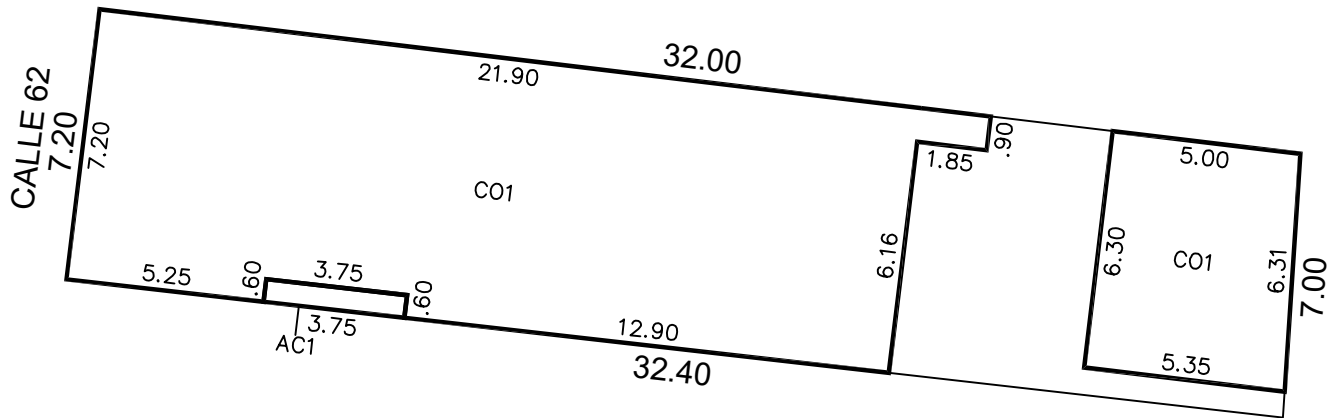


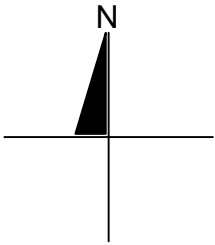

NOTAS:
LA CONSTRUCCIÓN AQUÍ REPRESENTADA ES PARA FINES CATASTRALES Y NO EXIME DE LA OBLIGACIÓN A QUE SE REFIERE EL ARTÍCULO 26 DEL REGLAMENTO DE CONSTRUCCIONES DEL MUNICIPIO DE MÉRIDA, RESPECTO A LA LICENCIA DE CONSTRUCCIÓN, NI DE LAS SANCIONES POR SU INCUMPLIMIENTO.

ESCALA 1:200	REVISÓ
-----------------	--------

SUP. DE TERRENO (M2)
227.91

NO. CAT.:	04-0091	FOLIO:31412
-----------	---------	-------------

DIBUJÓ	JORGE RAUL AVILA PECH
REGISTRO:	DC24-A001
FIRMA:	thearchitekten@gmail.com

CONSTRUCCION		
GRUPO	TIPO	SUP (M2)
-	CO1	188.13
-	AC1	2.25
-	-	-
-	-	-
-	-	-
-	-	-
-	-	-
-	-	-
-	-	-
-	-	-
-	-	-

CALLE:	62
NUMERO:	382-D
COLONIA:	-
LOCALIDAD:	MERIDA
MUNICIPIO:	MERIDA
USO:	CASA HABITACION
DESTINO:	-
CLASE:	URBANO

FECHA:	11 DE AGOSTO DE 2026
--------	----------------------



MUNICIPIO DE MÉRIDA YUCATÁN
www.merida.gob.mx



El presente acto administrativo ha sido firmado mediante el uso de la Firma Electrónica Avanzada, amparada por un certificado vigente a la fecha de su emisión, y es válido, con fundamento en lo dispuesto en los artículos 1, 7, y 12 de la Ley de Firma Electrónica Avanzada; artículo 12 del Reglamento de la Ley de Firma Electrónica Avanzada y los artículos 4 inciso A) fracción IV y 18 fracción IX del Reglamento de Actos y Procedimientos Administrativos del Municipio de Mérida.

UUID: D73AAED5-06FF-4823-9594-DB1DD828FEF0

<https://efirma.merida.gob.mx/valida/D73AAED5-06FF-4823-9594-DB1DD828FEF0>
