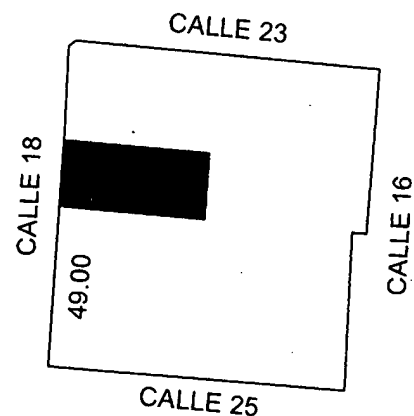
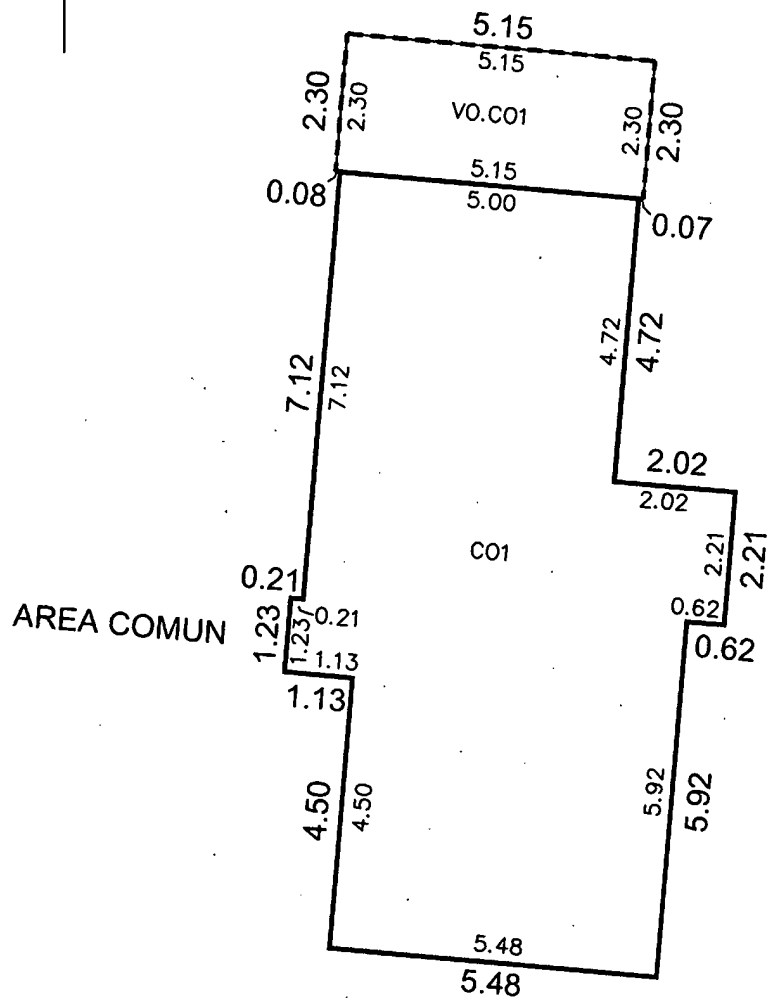
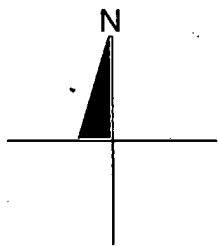


CAJON DE ESTACIONAMIENTO

CONSTRUCCION		
GRUPO	TIPO	SUP.(M2)
-	CO1	73.11
VO.	CO1	24.37

ESCALA 1:125	REVISÓ
-----------------	--------

DIBUJÓ:	DIANA EUGENIA LOPEZ RODRIGUEZ
REGISTRO:	DC21-L002
FIRMA:	gestion@grupourbambam.com

NOTA: ESTE FORMATO ES UNICAMENTE PARA EL USO DE PLANOS DE PREDIOS FORMADOS BAJO EL REGIMEN DE PROPIEDAD EN CONDOMINIO

FECHA: 08 DE NOVIEMBRE DE 2021

AREAS TOTALES	SUP. (M2)
TERRENO TOTAL	887.00
TERRENO EXCLUSIVO	56.14
TERRENO COMUN	830.86
CONSTRUCCION TOTAL	3,240.24
CONSTRUCCION EXCLUSIVA	2,424.00
CONSTRUCCION COMUN	816.24

CUOTA DE PARTICIPACION UNIDAD DE PROP. EXCLUSIVA	4.02145% SUP. (M2)
TERRENO EXCLUSIVO	0.00
TERRENO COMUN	33.41
CONSTRUCCION EXCLUSIVA	97.48
CONSTRUCCION COMUN	32.82

NO. CAT.:	26-0217	FOLIO: -
CALLE:	18	
NUMERO:	354	
FRACC.:	MONTEBELLO	
DEPTO.:	403	
NIVEL:	4	
CONDOMINIO:	WHITE	
LOCALIDAD:	MERIDA	
MUNICIPIO:	MERIDA	
USO:	CASA HABITACION	
CLASE:	URBANO	



MUNICIPIO DE MÉRIDA YUCATÁN
www.merida.gob.mx



El presente acto administrativo ha sido firmado mediante el uso de la Firma Electrónica avanzada, amparada por un certificado vigente a la fecha de su emisión, y es válido, con fundamento en lo dispuesto en los artículos 1, 7, y 12 de la Ley de Firma Electrónica Avanzada; artículo 12 del Reglamento de la Ley de Firma Electrónica Avanzada y el artículo 4 inciso A) fracción IV del Reglamento de Actos y Procedimientos Administrativos del Municipio de Mérida.

UUID: CD6C060E-07D0-4FD5-AEE7-6ECD90A8DCD2

<https://efirma.merida.gob.mx/valida/CD6C060E-07D0-4FD5-AEE7-6ECD90A8DCD2>
