
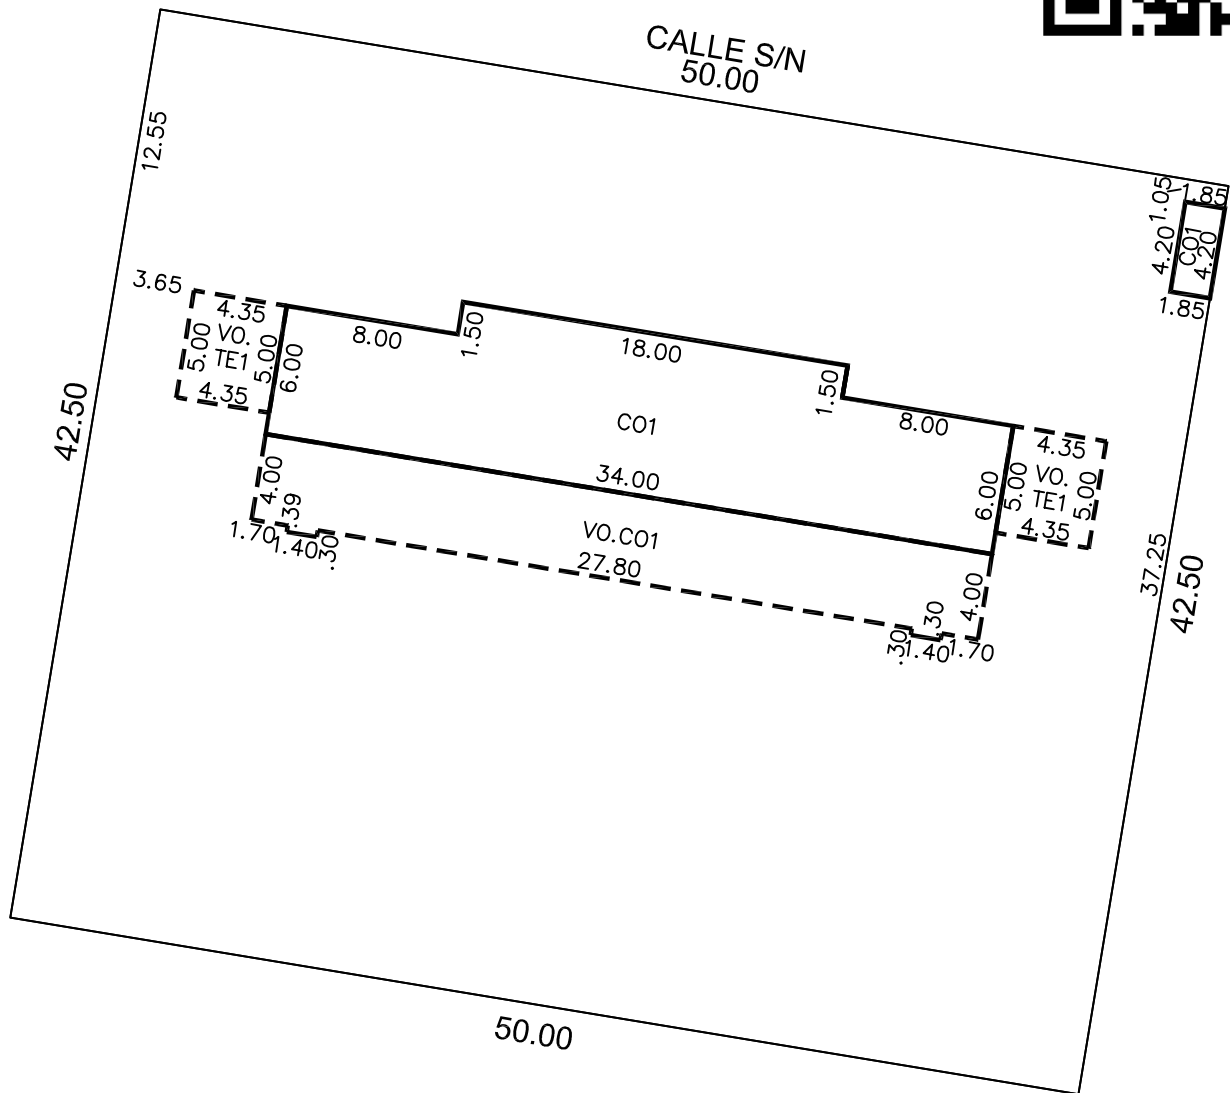


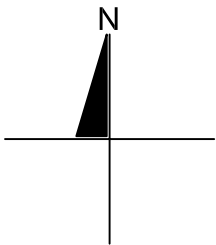

ESCALA 1:350	REVISÓ
-----------------	--------

DIBUJÓ	AREMY ALEJANDRA KU SANTIAGO
REGISTRO:	DC24-K002
FIRMA:	aremyks@gmail.com

FECHA:	19 DE FEBRERO DE 2025
--------	-----------------------

SUP. DE TERRENO (M2)
2,125.00

CONSTRUCCION		
GRUPO	TIPO	SUP (M2)
-	CO1	238.77
VO.	CO1	136.84
VO.	TE1	43.50
-	-	-
-	-	-
-	-	-
-	-	-
-	-	-
-	-	-
-	-	-
-	-	-
-	-	-

NO. CAT.:	43-1230	FOLIO:546760
CALLE:	-	
TABLAJE:	8327	
COLONIA:	-	
LOCALIDAD:	KIKTEIL	
MUNICIPIO:	MERIDA	
USO:	CASA HABITACION	
CLASE:	RUSTICO	



MUNICIPIO DE MÉRIDA YUCATÁN
www.merida.gob.mx



El presente acto administrativo ha sido firmado mediante el uso de la Firma Electrónica avanzada, amparada por un certificado vigente a la fecha de su emisión, y es válido, con fundamento en lo dispuesto en los artículos 1, 7, y 12 de la Ley de Firma Electrónica Avanzada; artículo 12 del Reglamento de la Ley de Firma Electrónica Avanzada y el artículo 4 inciso A) fracción IV del Reglamento de Actos y Procedimientos Administrativos del Municipio de Mérida.

UUID: 10C89747-7628-4D60-8BAC-ACFDADF11EAD

<https://efirma.merida.gob.mx/valida/10C89747-7628-4D60-8BAC-ACFDADF11EAD>
