
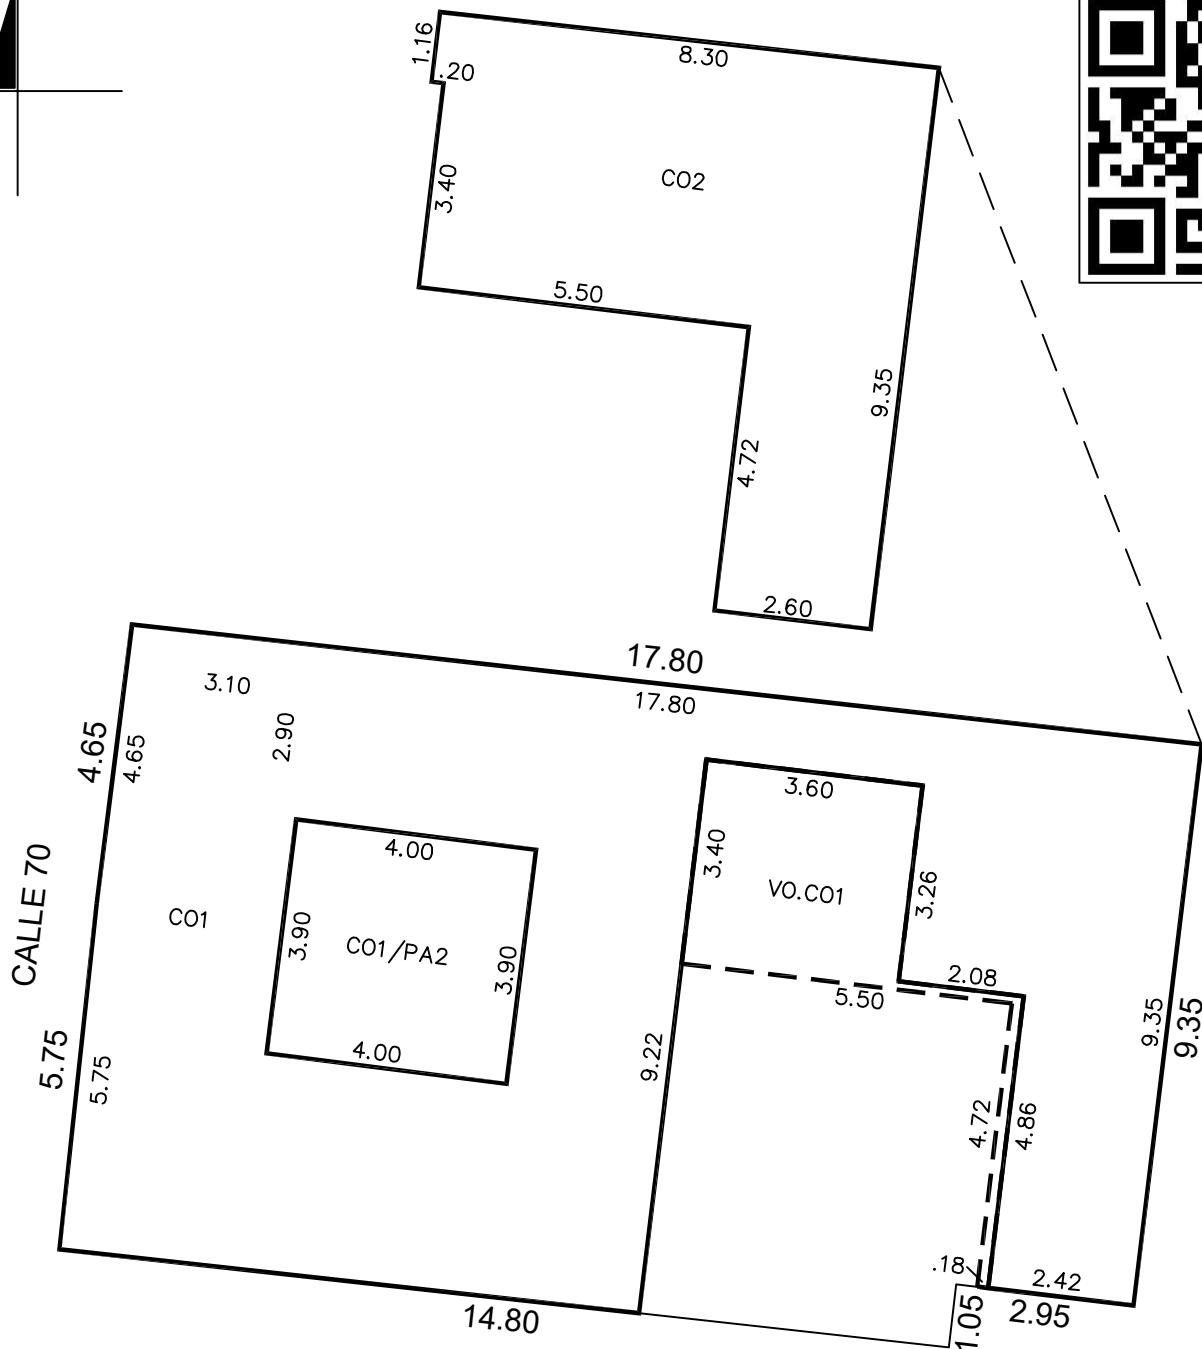


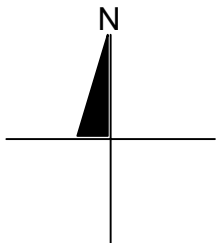

NOTAS:
LA CONSTRUCCIÓN AQUÍ REPRESENTADA ES PARA FINES CATASTRALES Y NO EXIME DE LA OBLIGACIÓN A QUE SE REFIERE EL ARTÍCULO 26 DEL REGLAMENTO DE CONSTRUCCIONES DEL MUNICIPIO DE MÉRIDA, RESPECTO A LA LICENCIA DE CONSTRUCCIÓN, NI DE LAS SANCIONES POR SU INCUMPLIMIENTO.

ESCALA 1:125	REVISÓ
-----------------	--------

SUP. DE TERRENO (M2)
178.32

NO. CAT.:	01-0096	FOLIO:456819
-----------	---------	--------------

DIBUJÓ	JOSE MIGUEL PECH MATU
REGISTRO:	DC24-P001
FIRMA:	miguel_pech97@hotmail.com

CONSTRUCCION		
GRUPO	TIPO	SUP (M2)
-	CO1	136.88
-	CO2	49.73
-	PA2	15.60
VO.	CO1	13.38
-	-	-
-	-	-
-	-	-
-	-	-
-	-	-
-	-	-
-	-	-

CALLE:	70
NUMERO:	526-M
COLONIA:	-
LOCALIDAD:	MERIDA
MUNICIPIO:	MERIDA
USO:	CASA HABITACION
DESTINO:	-
CLASE:	URBANO

FECHA:	26 DE AGOSTO DE 2026
--------	----------------------



MUNICIPIO DE MÉRIDA YUCATÁN
www.merida.gob.mx



El presente acto administrativo ha sido firmado mediante el uso de la Firma Electrónica Avanzada, amparada por un certificado vigente a la fecha de su emisión, y es válido, con fundamento en lo dispuesto en los artículos 1, 7, y 12 de la Ley de Firma Electrónica Avanzada; artículo 12 del Reglamento de la Ley de Firma Electrónica Avanzada y los artículos 4 inciso A) fracción IV y 18 fracción IX del Reglamento de Actos y Procedimientos Administrativos del Municipio de Mérida.

UUID: B310AC50-86D7-40EF-B185-648F02EF8910

<https://efirma.merida.gob.mx/valida/B310AC50-86D7-40EF-B185-648F02EF8910>
