
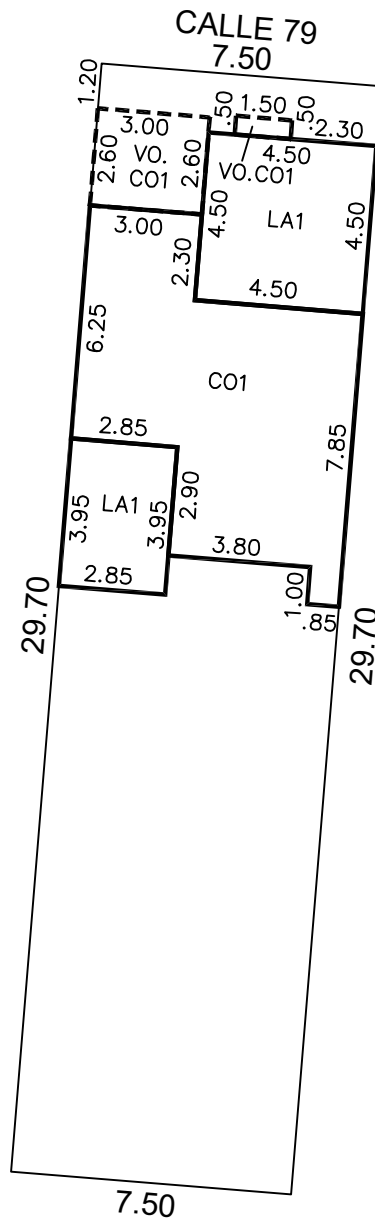


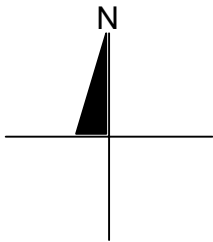

ESCALA 1:200	REVISÓ
-----------------	--------

DIBUJÓ	GERARDO ANTONIO HERRERA CIME
REGISTRO:	DC21-H006
FIRMA:	gerardo_150388@outlook.com

FECHA:	27 DE JUNIO DE 2024
--------	---------------------

SUP. DE TERRENO (M2)
222.77

CONSTRUCCION		
GRUPO	TIPO	SUP (M2)
-	CO1	50.86
-	LA1	31.51
VO.	CO1	8.55
-	-	-
-	-	-
-	-	-
-	-	-
-	-	-
-	-	-
-	-	-
-	-	-
-	-	-

NO. CAT.:	11-0045	FOLIO:150266
CALLE:	79	
NUMERO:	532-H	
COLONIA:	-	
LOCALIDAD:	MERIDA	
MUNICIPIO:	MERIDA	
USO:	CASA HABITACION	
CLASE:	URBANO	



MUNICIPIO DE MÉRIDA YUCATÁN

www.merida.gob.mx



El presente acto administrativo ha sido firmado mediante el uso de la Firma Electrónica avanzada, amparada por un certificado vigente a la fecha de su emisión, y es válido, con fundamento en lo dispuesto en los artículos 1, 7, y 12 de la Ley de Firma Electrónica Avanzada; artículo 12 del Reglamento de la Ley de Firma Electrónica Avanzada y el artículo 4 inciso A) fracción IV del Reglamento de Actos y Procedimientos Administrativos del Municipio de Mérida.

UUID: 5C9D8D63-4D16-4C44-B58C-DB614B15102C

<https://efirma.merida.gob.mx/valida/5C9D8D63-4D16-4C44-B58C-DB614B15102C>

Firmado Digitalmente por: JEFE DE DEPARTAMENTO GLORIA ALEJANDRA MARRUFO FLORES

Fecha: 15/07/2024 08:34:16 UTC-6 CST America/Merida

Motivo: PLA-A03-EXPEDICION DE CEDULAS POR ACTUALIZACION O MEJORAS DE PREDIO-2618787

Ubicación: Mérida, Yucatán

Emisor: SERVICIO DE ADMINISTRACION TRIBUTARIA