
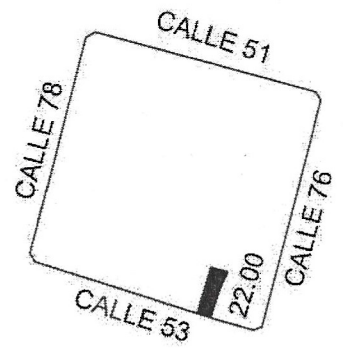
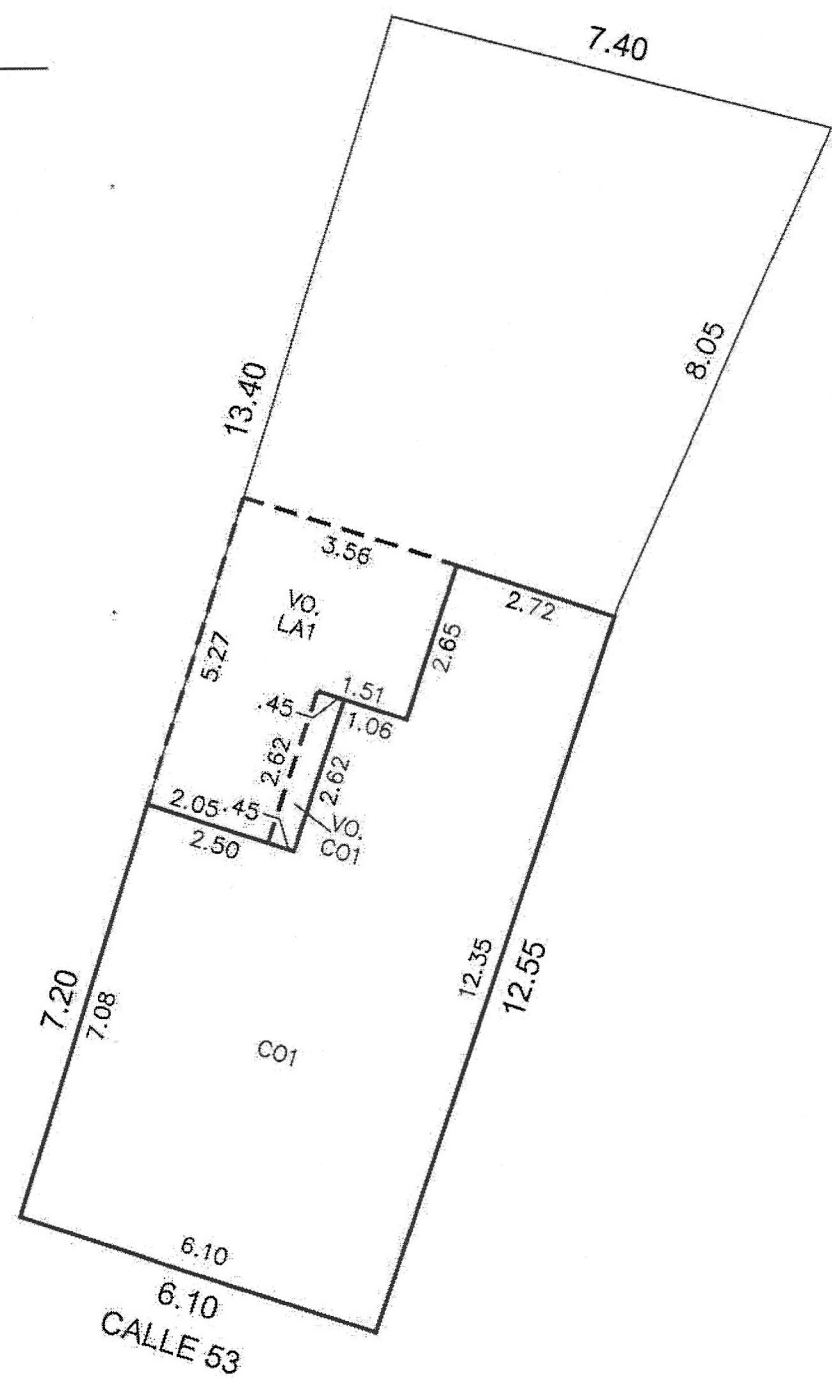


1564329

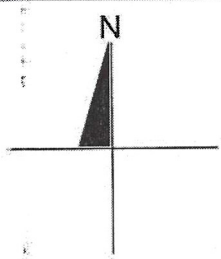

ESCALA 1:125	REVISÓ
DIBUJÓ: ELOISA YETIVE CRUZ MARTINEZ	
REGISTRO: DC15-C024	
FIRMA: arq_ecruz@hotmail.com	
FECHA: 31 DE SEPTIEMBRE DE 2016	

SUP. DE TERRENO (M2)		
132.90		
CONSTRUCCION		
GRUPO	TIPO	SUP.(M2)
-	CO1	60.75
VO	CO1	1.17
VO	LA1	15.01
-	-	-
-	-	-
-	-	-
-	-	-
-	-	-
-	-	-
-	-	-
-	-	-

NO. CAT.:	03-0030
CALLE:	53
NUMERO:	577-B
COLONIA:	-
LOCALIDAD:	MERIDA
MUNICIPIO:	MERIDA
USO:	CASA HABITACION
CLASE:	URBANO