



Lic. Erik Felipe Ruiz Gonzalez
Direccion: C-94 95 "C" X 18 Y 20 Col. Mexico Norte
Merida, Yucatan, CP 97128
Cedula Profesional: 10847084
Especialidad: Valuacion Inmobiliaria
Tel: 9999 38-17-48
No. de Registro: VRG00122

Ruiz Gonzalez
y asociados
DESPACHO JURÍDICO
Y VALUACIÓN INMOBILIARIA

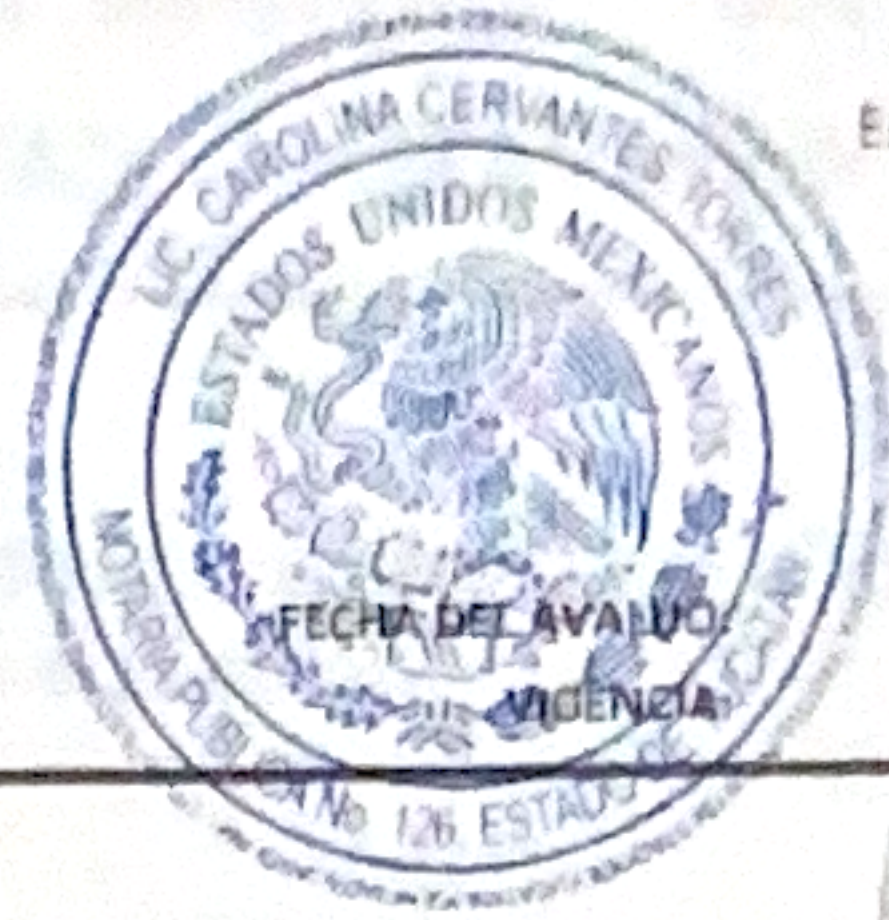


26/12/2023
6 MESES

PLANO CATASTRAL

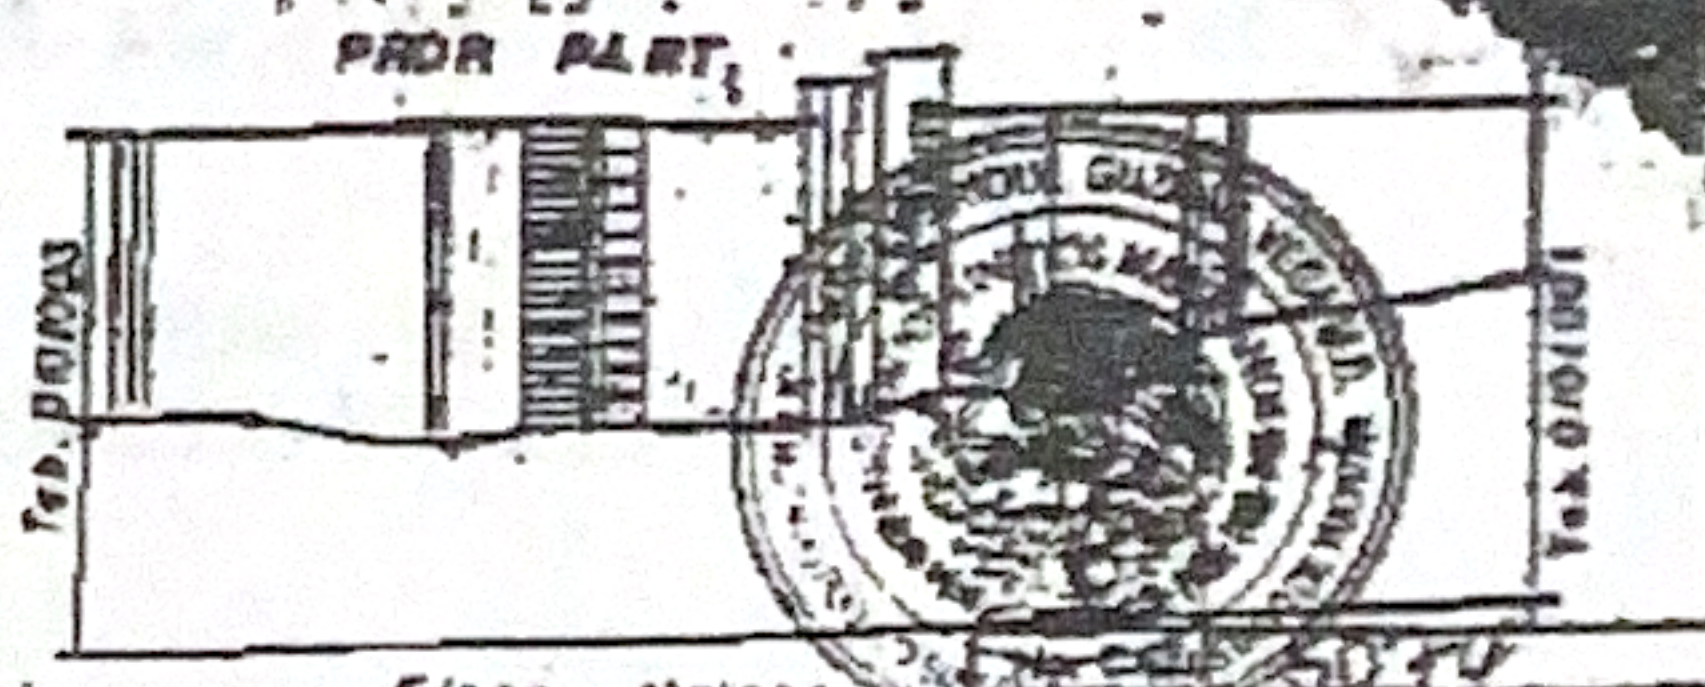

Tra. N. 0101002

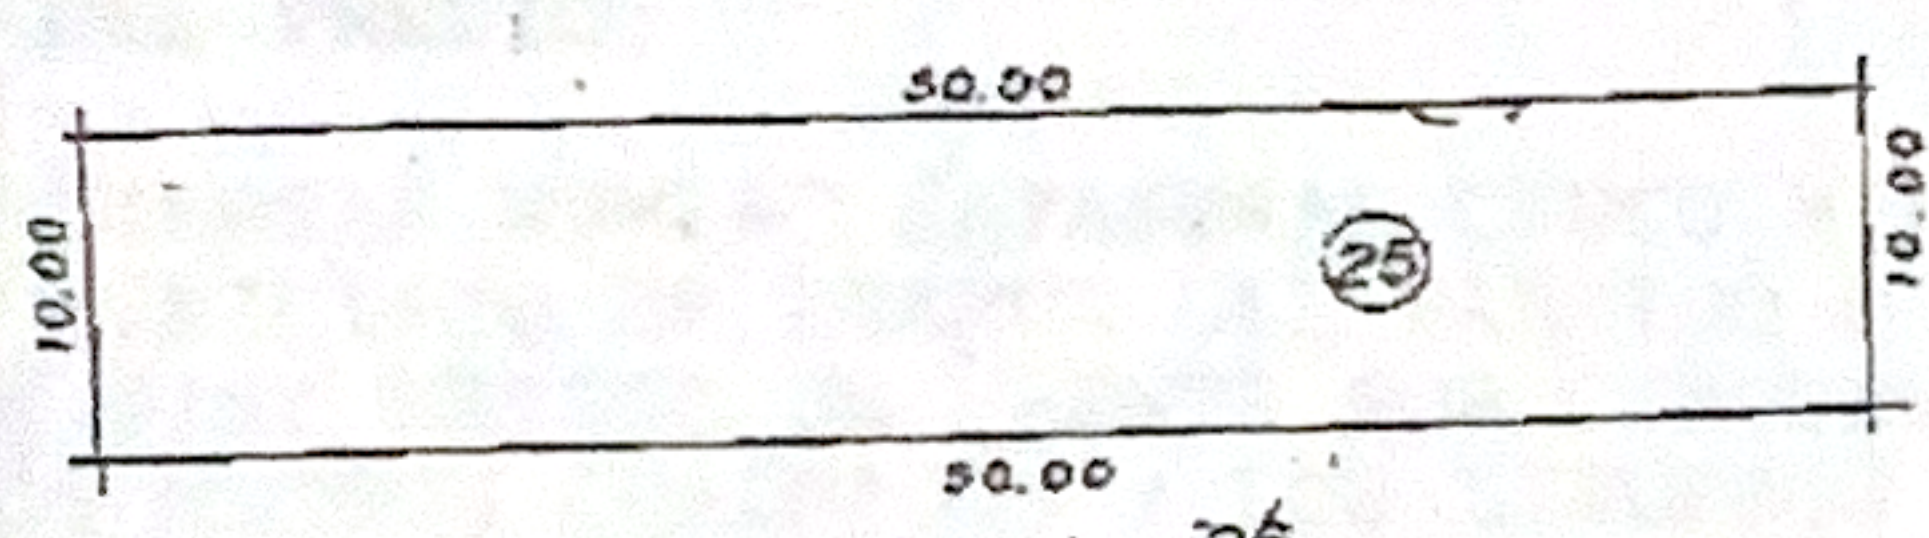

Calle en Proyecto

Tablaje 5073
Porcio 24
50.00
10.00
25
50.00
Porcio 26
Tablaje 5075

NUMERO	
COL.	
LOC.	5073
MPIO	7
FOLIO	
TOMO	
LIB.	71
DEST.	SOLAR
CAMB.	
DRIN.	
CLASE	ANEXOS
REG.	
GRAY	

CONST.	
ANT. (a)	
T-A	
T-B	
ANT. MED. (a)	
T-C	
T-D	
T-E	
MOD. MED. (a)	
T-F	
T-G	
T-H	
MOD. (a)	
T-I	
T-J	
T-K	
T-L	
ESP. (a)	
T-M	
T-N	



PROPIETARIO:

ESCALA 1:500	DEBIDO A LAS
PERITO VALUADOR	REVISO
SUB-JEFE TEC.	JEFE DEPTO. CAT.

VALOR	FT	PCO	I	V.R.	SUP.	VALOR DE LA FRACCION
					500.00	\$
VALOR TOTAL DEL TERRENO						\$

GRUPO	TIPO	V = 66	VALOR DE LA FRACCION
			\$
VALOR TOTAL DE CONSTRUCCIONES			\$
VALOR TOTAL DE CEDIDO			\$
VALOR CATASTRAL			\$ 330

NUMERO DE NOTARÍA: 126 CON RESIDENCIA EN: TICUL, YUCATÁN.

CORREO: isainotariacervantes@gmail.com

FIRMA.

