


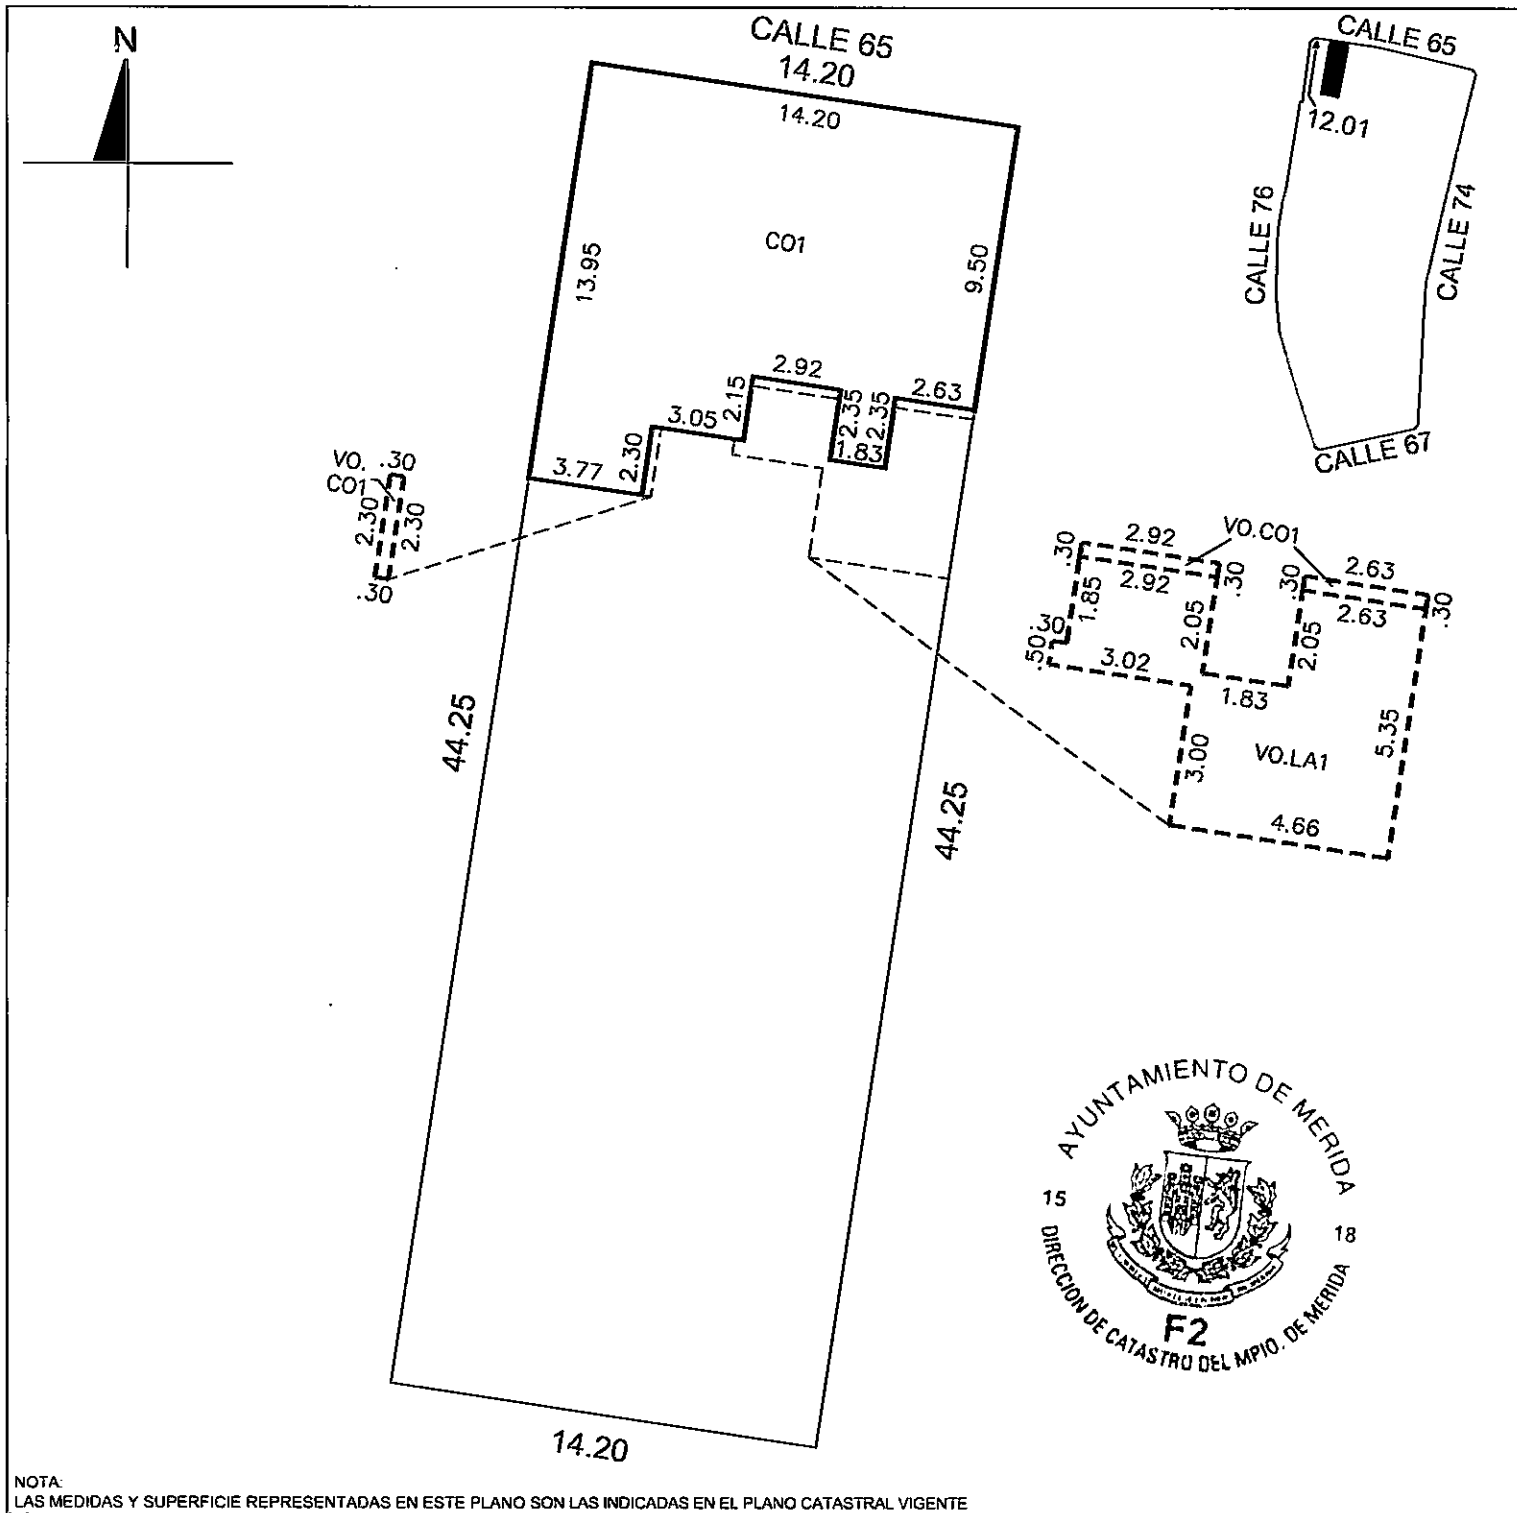

ESCALA 1:250	NO. SERVICIO 1680667
-----------------	-------------------------

SUP. DE TERRENO (M2)
628.35

DIBUJÓ: LUIS SOBERANIS AKE

LEVANTO: W.A.M.P/L.H.S.A

REVISÓ: RAYMUNDO AGUILAR MAY

PLANO CATASTRAL R07 F-CAR-08

FECHA: 28 DE JULIO DE 2017

CONSTRUCCION		
GRUPO	TIPO	SUP.(M2)
-	CO1	162.53
VO	CO1	2.34
VO	LA1	27.72
-	-	-
-	-	-
-	-	-
-	-	-
-	-	-
-	-	-
-	-	-
-	-	-

NO. CAT.: 03-0099

CALLE: 65

NUMERO: 604-A

COLONIA: -

LOCALIDAD: MERIDA

MUNICIPIO: MERIDA

USO: CASA HABITACION

CLASE: URBANO